


# ÜBERSICHTSPLAN AUSSTELLUNGEN

ALTE HOFMÜHLE - HAUPTGEBÄUDE



## OBERGESCHOSS

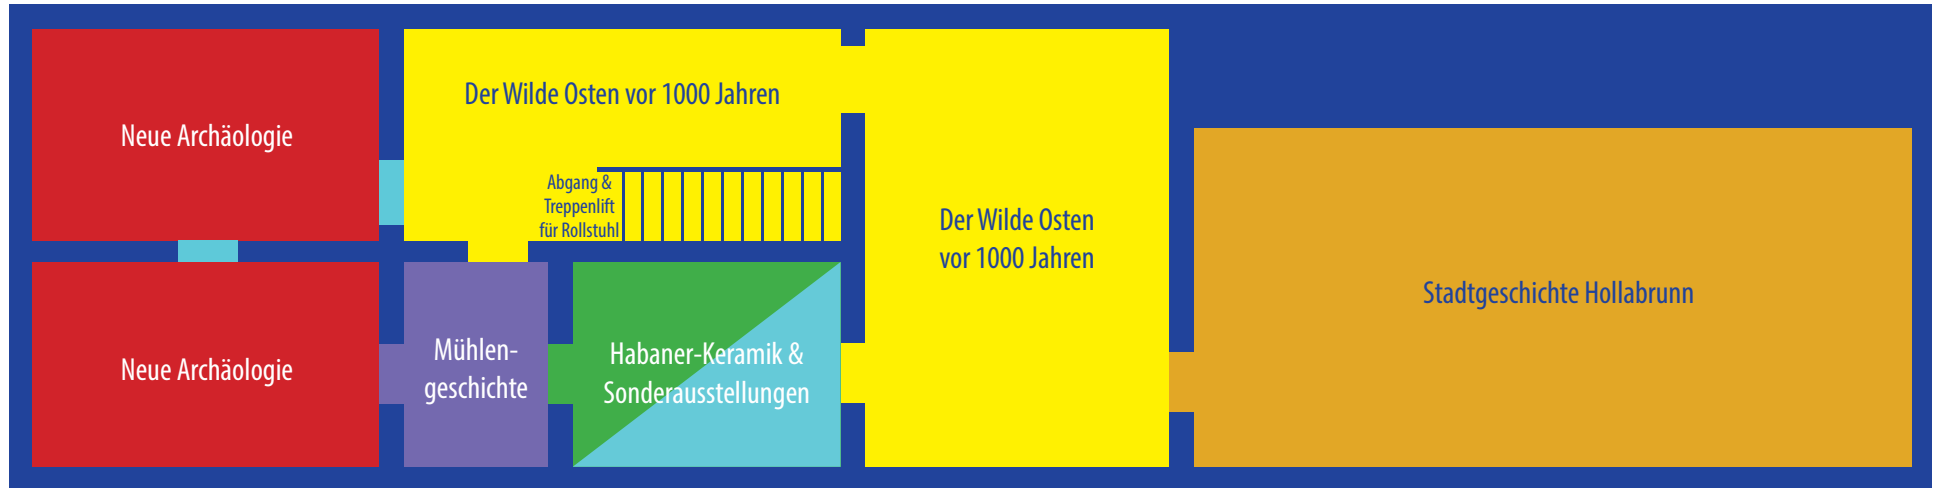

## UNTERGESCHOSS



(WC-Anlagen im Nebengebäude im Hof)

Haupteingang